


Straße zum Westen 8
26486 Wangerooze

Verein der Freunde
Schullandheim Haus am Meer
Wilhelm-Liebknecht-Straße 11
59067 Hamm

Grundriss Untergeschoss
Maßstab 1 : 50



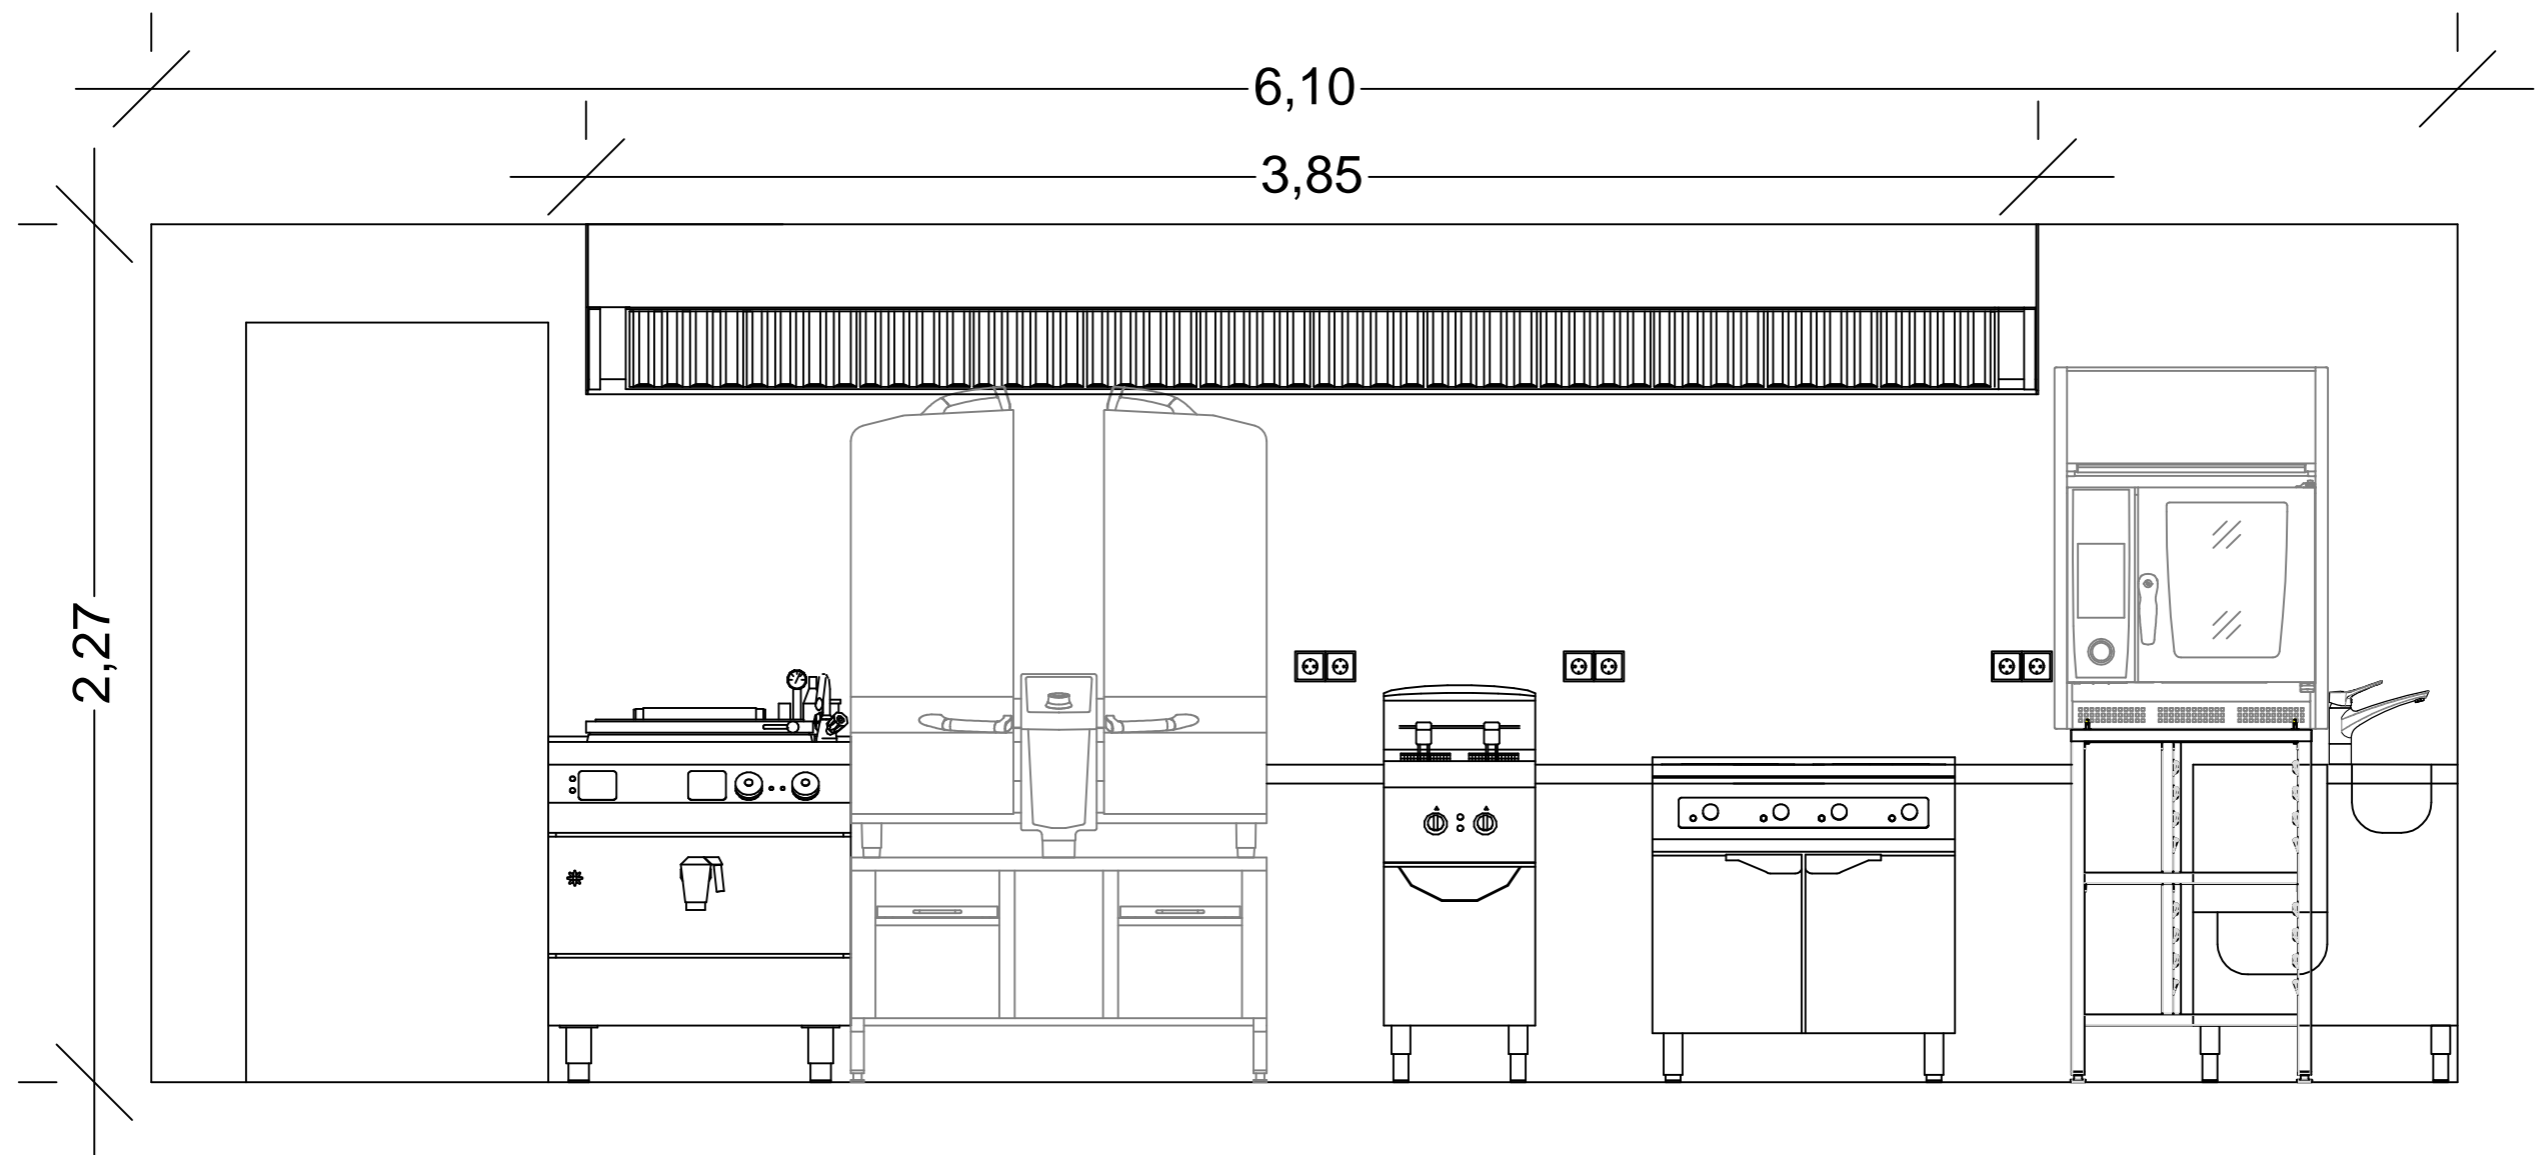

Straße zum Westen 8
26486 Wangerooge

Küchenzeile
Frontansicht
Maßstab 1 : 50

Verein der Freunde
Schullandheim Haus am Meer
Wilhelm-Liebknecht-Straße 11
59067 Hamm

